

LOTE	A AREA	LOTE	B AREA	LOTE	C AREA	LOTE	D AREA	LOTE	E AREA	LOTE	F AREA	LOTE	G AREA	LOTE	H AREA	LOTE	I AREA	LOTE	J AREA	ÁREAS	
1	425,97m <sup>2</sup>	1	414,00m <sup>2</sup>	1	570,85m <sup>2</sup>	1	1.955,51m <sup>2</sup>														
2	400,00m <sup>2</sup>	2	414,00m <sup>2</sup>	2	631,25m <sup>2</sup>	2	6.360,79m <sup>2</sup>														
3	400,00m <sup>2</sup>	3	414,00m <sup>2</sup>	3	525,30m <sup>2</sup>	3	8.339,10m <sup>2</sup>														
4	400,00m <sup>2</sup>	4	378,00m <sup>2</sup>	4	724,10m <sup>2</sup>	4															
5	415,00m <sup>2</sup>	5	378,00m <sup>2</sup>	5	2.395,00m <sup>2</sup>	5															
6	430,00m <sup>2</sup>	6	378,00m <sup>2</sup>	6		6															
7	440,00m <sup>2</sup>	7	378,00m <sup>2</sup>	7		7															
8		8	378,00m <sup>2</sup>	8		8															
9		9	378,00m <sup>2</sup>	9		9															
10		10	378,00m <sup>2</sup>	10		10															
11		11	378,00m <sup>2</sup>	11		11															
12		12	364,50m <sup>2</sup>	12	378,00m <sup>2</sup>	12		12													
13		13	364,50m <sup>2</sup>	13	378,00m <sup>2</sup>	13		13													
T	2.310,97m <sup>2</sup>	T	4.995,00m <sup>2</sup>	T	5.022,00m <sup>2</sup>	T	4.995,00m <sup>2</sup>	T	5.022,00m <sup>2</sup>	T	4.995,00m <sup>2</sup>	T	5.022,00m <sup>2</sup>	T	4.995,00m <sup>2</sup>	T	4.836,20m <sup>2</sup>	T	4.836,00m <sup>2</sup>	T	47.631,17m <sup>2</sup>
																			TL	47.631,17m <sup>2</sup>	
																			ILA	55.970,27m <sup>2</sup>	
																			SERVIDÃO DE PASSAGEM	188,45m <sup>2</sup>	
																			SISTEMA DE CIRCULAÇÃO	15.331,28m <sup>2</sup>	
																			TOTAL	71.490,00m <sup>2</sup>	


## QUADRAS

# JF CONSTRUTORA

Reservado



ÁREAS RESERVADAS AO MUNICÍPIO	ÁREAS DE CIRCULAÇÃO	ÁREAS 1 E 2	LOTE 5 QUADRA J	TOTAL
21.45%	15.331,28m <sup>2</sup>	3.339,10m <sup>2</sup>	2.386,50m <sup>2</sup>	26.056,88m <sup>2</sup>
11.65%				
03.34%				
36.45%				

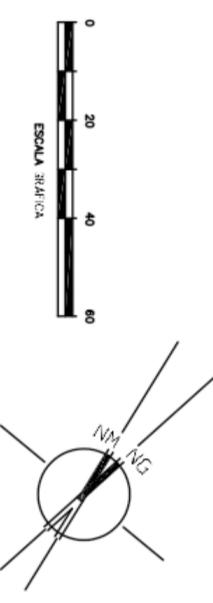

PROJETOS REALIZADOS  
 REDEFINIÇÃO DAS MEDIDAS E SUPERFÍCIES DOS LOTES DA QUADRA J DO PROJETO APROVADO EM 03/07/2012 - CERTIDÃO 019-A/2012  
 INCLUI O REMEMBRAMENTO DOS LOTES 10, 11, 12 E 13 DA QUADRA G CERTIDÃO DE UNIFICAÇÃO 016/2013

LOTEAMENTO RESIDENCIAL URBANO  
 MATRÍCULA 2156 CARTÓRIO DO REGISTRO GERAL DE MORTUOS  
 JARDIM INDEPENDÊNCIA

LOCAL: RUA RAQUEL PORCIDES PIRES  
 ÁREA ÚTIL: 71.490,00m<sup>2</sup>  
 DATA: 00/03/2011  
 ESCALA: 1:750  
 PROJETO: JOSÉ ALCÍDIO FERNANDES ROSA  
 SELEÇÃO: SELEÇÃO/2014  
 RESP. TÉCNICO: GEAN CARLOS ROSI  
 ENGENHEIRO CIVIL - CRM-108.387/0